


RZUT PIWNICY
skala 1:100

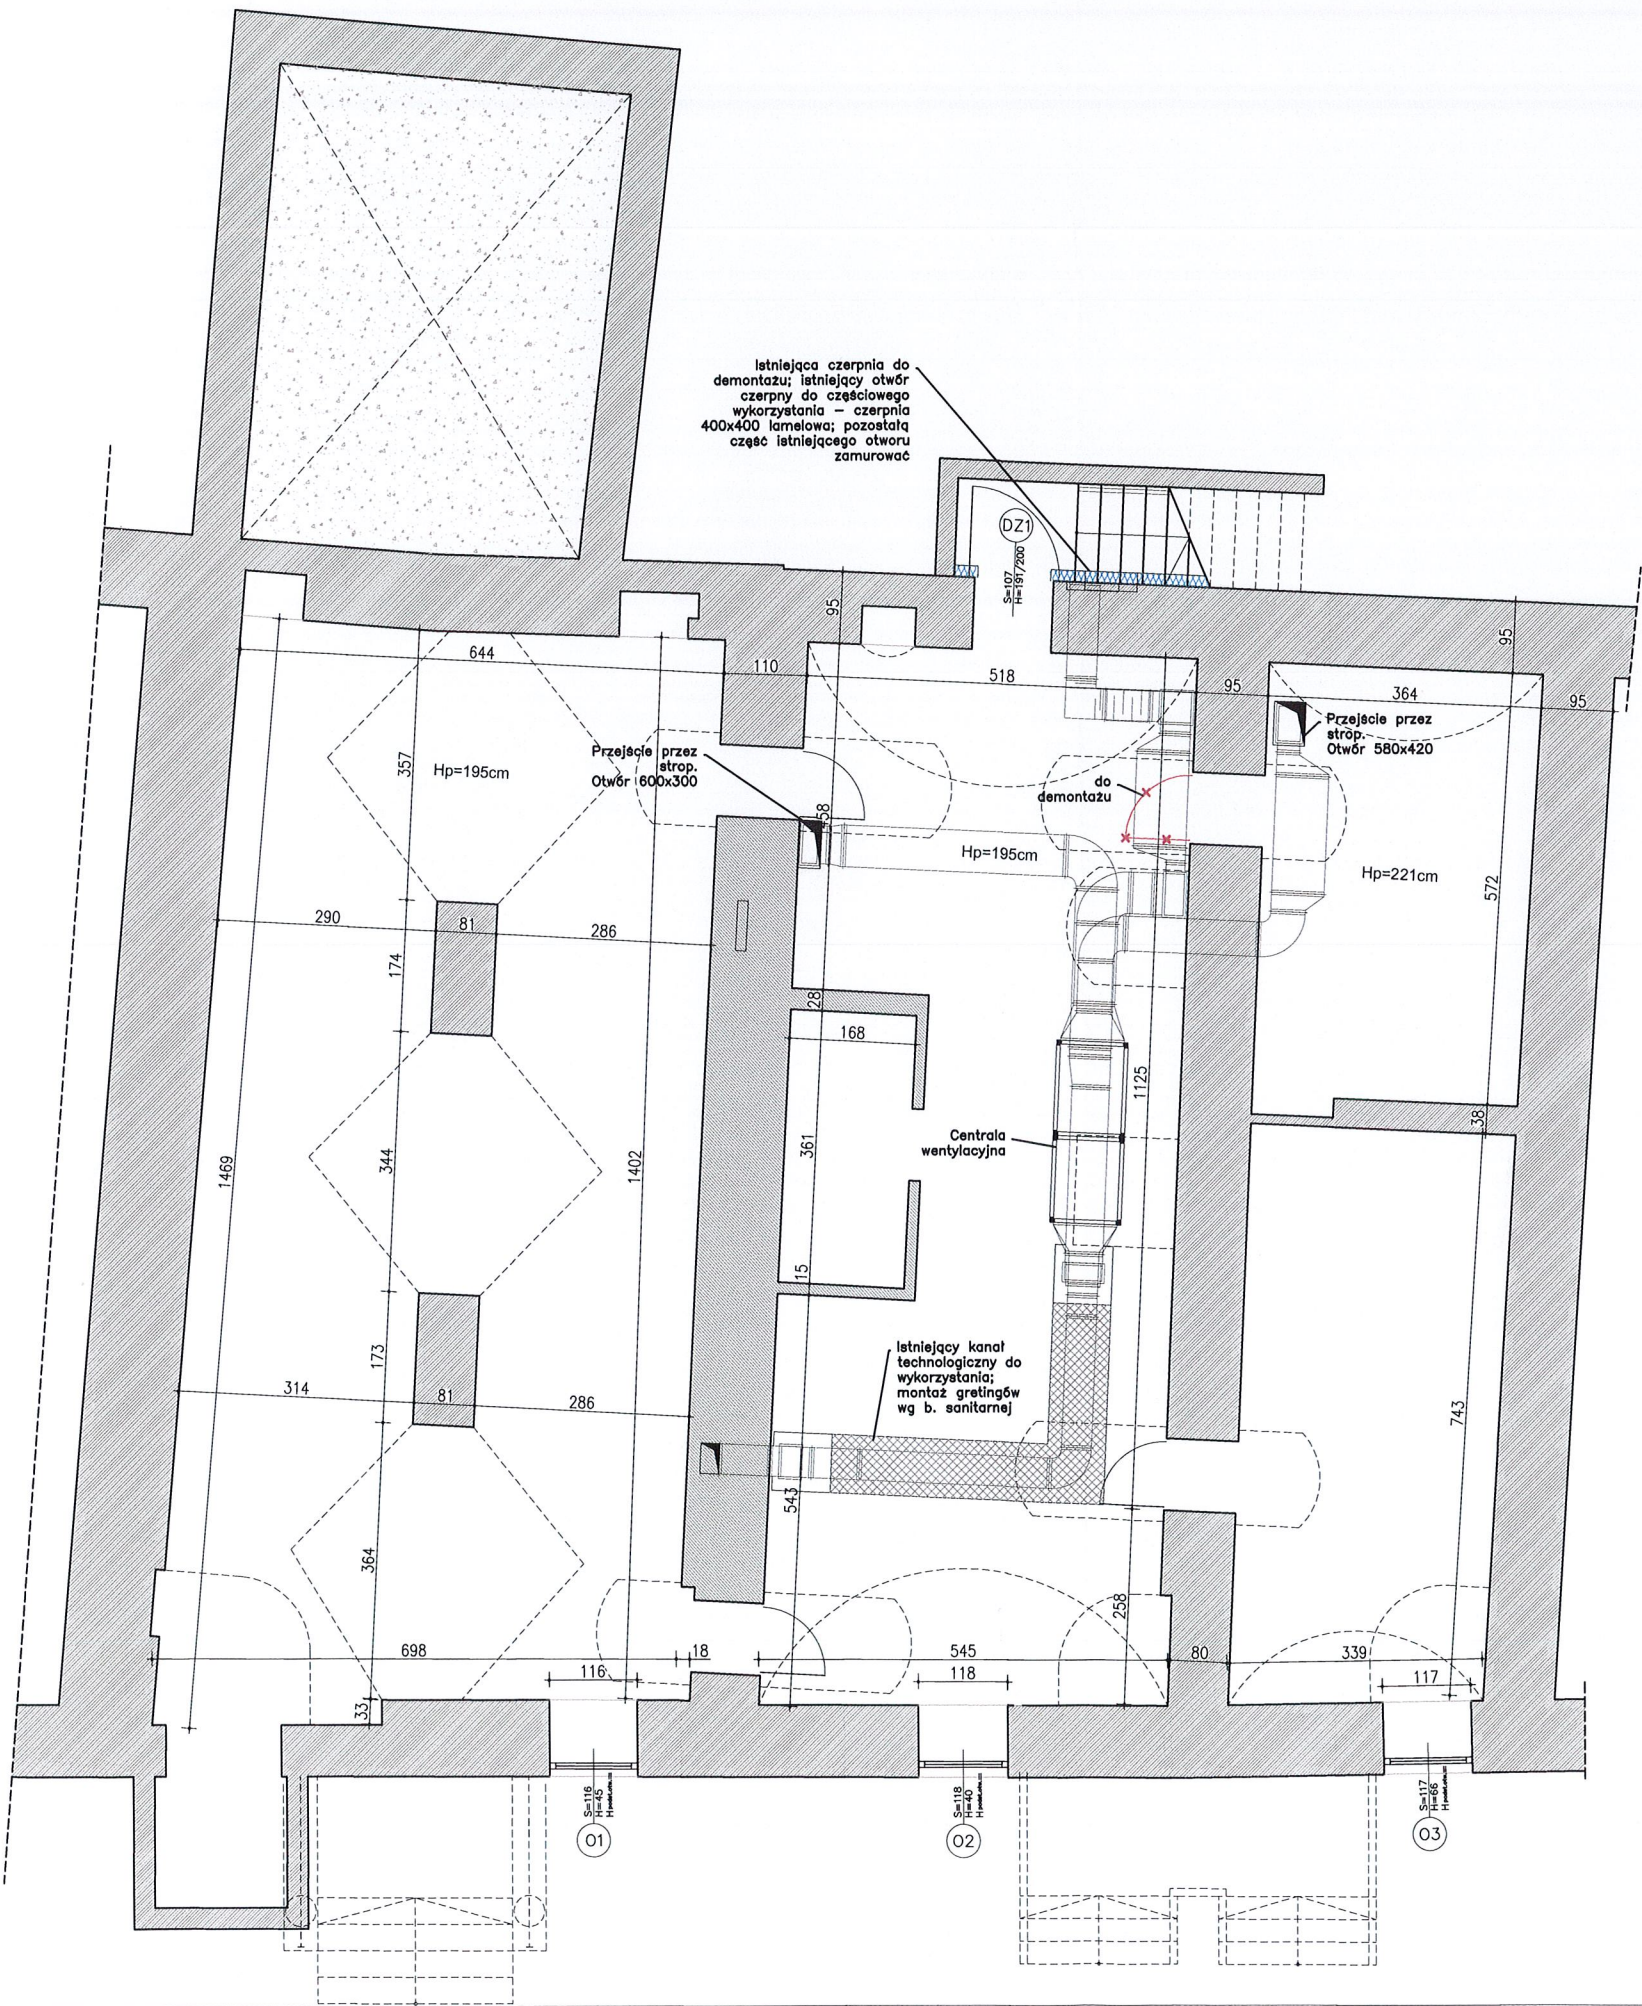

LEGENDA:

- ŚCIANY ISTNIEJĄCE
- PROJEKTOWANA SYSTEMOWA TERMOIZOLACJA WEWNĘTRZNA
- PROJEKTOWANA TERMOIZOLACJA ZEWNĘTRZNA

NAZWA OPRACOWANIA:
PROJEKT BUDOWLANY I WYKONAWCZYTERMODERNIZACJI I
REMONTU BUDYNKU ZLOKALIZOWANEGO PRZY UL. ŚWIĘTEGO
DUCHA 10-12 W ELBLĄGU.
DZ. NR: 236, 237

INWESTOR:
DIECEZJA ELBLĄSKA
82-300 ELBLĄG, UL. ŚWIĘTEGO DUCHA 11

PROJEKTANT
PROJECT - SYSTEM Piotr Pałdyna

82-300 ELBLĄG, ul. KUMIELI 1-2, tel.: 055/2363777

Autor opracowania:
mgr inż. arch. Piotr Pałdyna

Nr upraw.:
02/00/OL

Opracowanie:
mgr inż. arch. Paweł Rzeczycki

Sprawdzający:
mgr inż. arch. Paweł Rzeczycki

2/WMOKK/2011

Tytuł rysunku:
RZUT
PIWNICY

BRANZA:
ARCHITEKTURA

FAZA:
PROJEKT BUDOWLANY I WYKONAWCZY

SKALA:
1:100


DATA:
VIII.2020

Nr rysunku:
ELB - ARB 00 02 -

RZUT PARTERU
skala 1:100

LEGENDA:

- ŚCIANY ISTNIEJĄCE
- PROJEKTOWANA SYSTEMOWA
TERMOIZOLACJA WEWNĘTRZNA
- PROJEKTOWANA TERMOIZOLACJA
ZEWNĘTRZNA

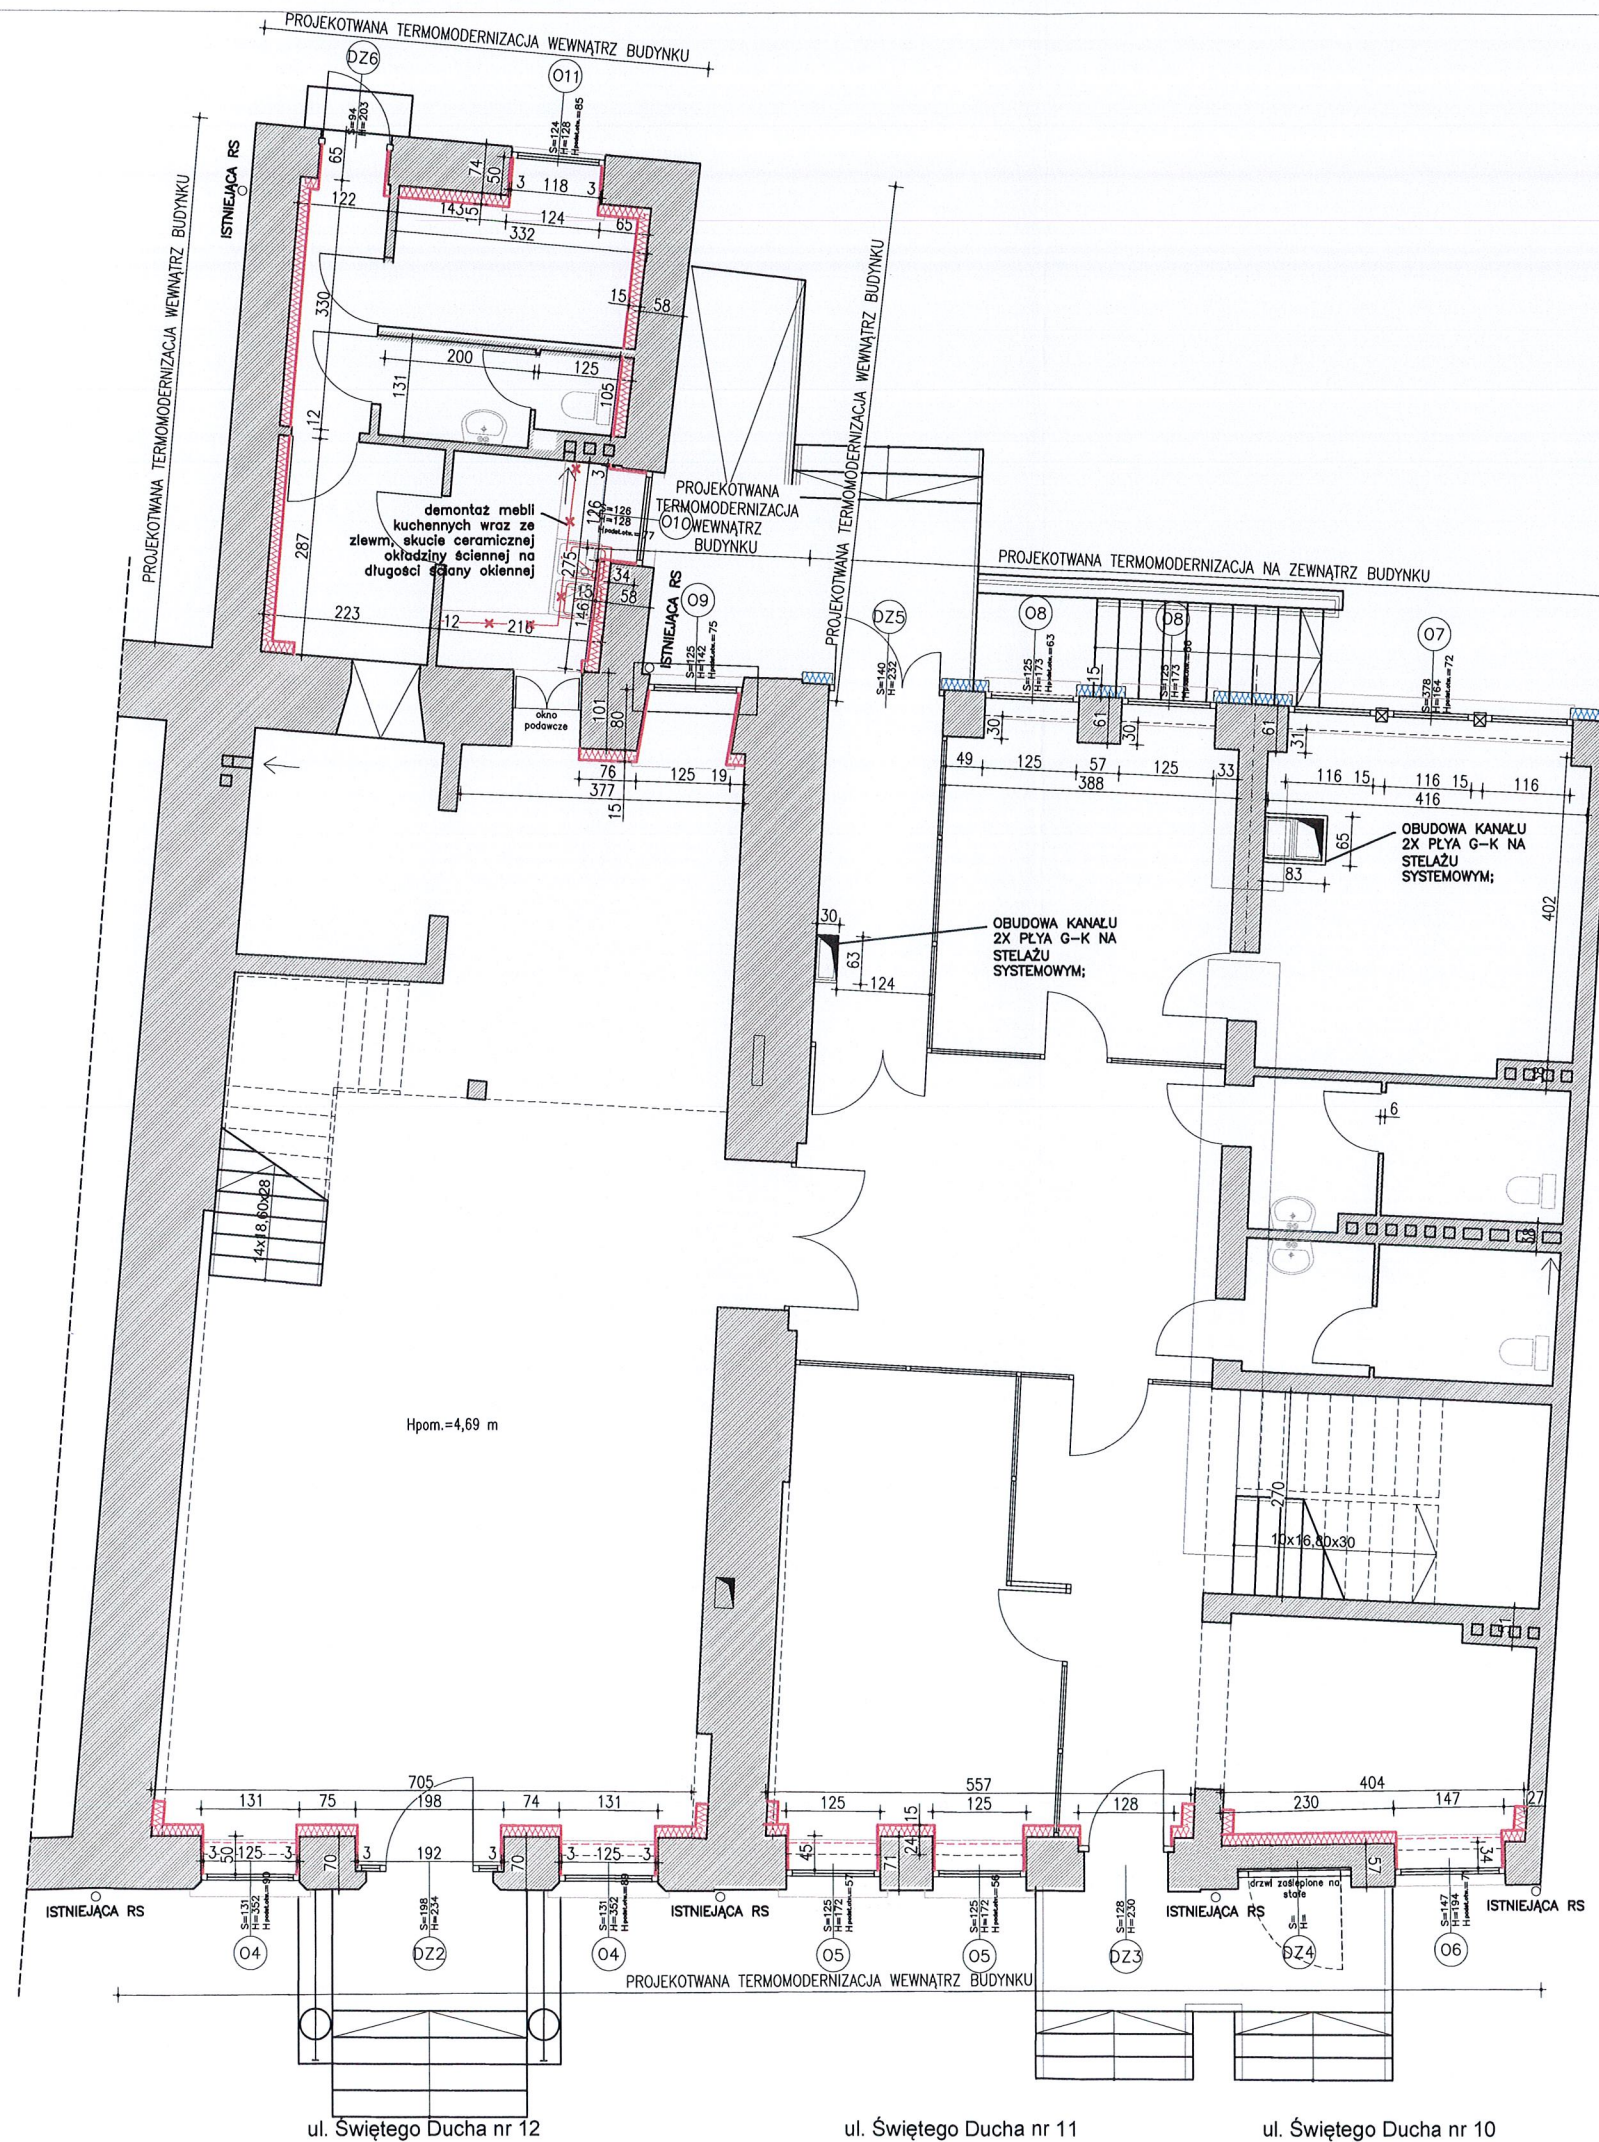

NAZWA OPRACOWANIA: PROJEKT BUDOWLANY I WYKONAWCZYTERMOMODERNIZACJI I REMONTU BUDYNKU ZLOKALIZOWANEGO PRZY UL. ŚWIĘTEGO DUCHA 10-12 W ELBLĄGU. DZ. NR: 236, 237			
INWESTOR: DIECEZJA ELBLĄSKA 82-300 ELBLĄG, UL. ŚWIĘTEGO DUCHA 11			
PROJEKTANT PROJECT - SYSTEM Piotr Pałdyna 82-300 ELBLĄG, ul. KUMIELI 1-2, tel.: 055/2363777			
Autor opracowania: mgr inż. arch. Piotr Pałdyna		Nr upraw. 02/00/OL	
Opracowanie: mgr inż. arch. Paweł Rzęczycki			
Sprawdzający: mgr inż. arch. Paweł Rzęczycki			
Tytuł rysunku: RZUT PARTERU			
BRANZA: ARCHITEKTURA			
FAZA: PROJEKT BUDOWLANY I WYKONAWCZY			
SKALA: 1:100	Nr rysunku:		
DATA: VIII.2020	ELB	ARB	00 03

LEGENDA:

-  ŚCIANY ISTNIEJĄCE
 -  PROJEKTOWANA SYSTEMOWA TERMOIZOLACJA WEWNĘTRZNA
 -  PROJEKTOWANA TERMOIZOLACJA ZEWNĘTRZNA

NAZWA OPRACOWANIA:
PROJEKT BUDOWLANY I WYKONAWCZY TERMOMODERNIZACJI I
REMONTU BUDYNKU ZLOKALIZOWANEGO PRZY UL. ŚWIĘTEGO
DUCHA 10-12 W ELBLĄGU.
DZ. NR: 236, 237

INWESTOR:
DIECEZJA ELBLĄSKA
82-300 ELBLĄG, UL. ŚWIĘTEGO DUCHA 11

PROJEKTANT

PROJECT - SYSTEM Piotr Pałdyna

82-300 ELBLĄG, ul. KUMIELI 1-2, tel.: 055/2363777

Autor opracowania:

Tytuł, imię i nazwisko:

Nr upraw

Podpis _____

mgr inż. arch. Piotr Pałdyna

02/00/OL

Opracowanie :

02/06/02

--

Sprawdzający :

mgr inż. arch. Paweł Rzeczycki

2/WMOKB

RZUT
ANTRESOLI

BRANZA: ARCHITEKTURA

BRANZA:	ARCHITEKTURA
FAZA:	PROJEKT BUDOWLANY I WYKONAWCZY


FAZA:		PROJEKT BUDOWY
SKALA:	1:100	Nr rysunku :

255

SKALA:	1:100	Nriysanka:					new
DATA:	11.11.2022	ELB	1	APP	20	04	

0	ELB	-	ARB	00	04	-
---	-----	---	-----	----	----	---


RZUT PIĘTRA I
skala 1:100

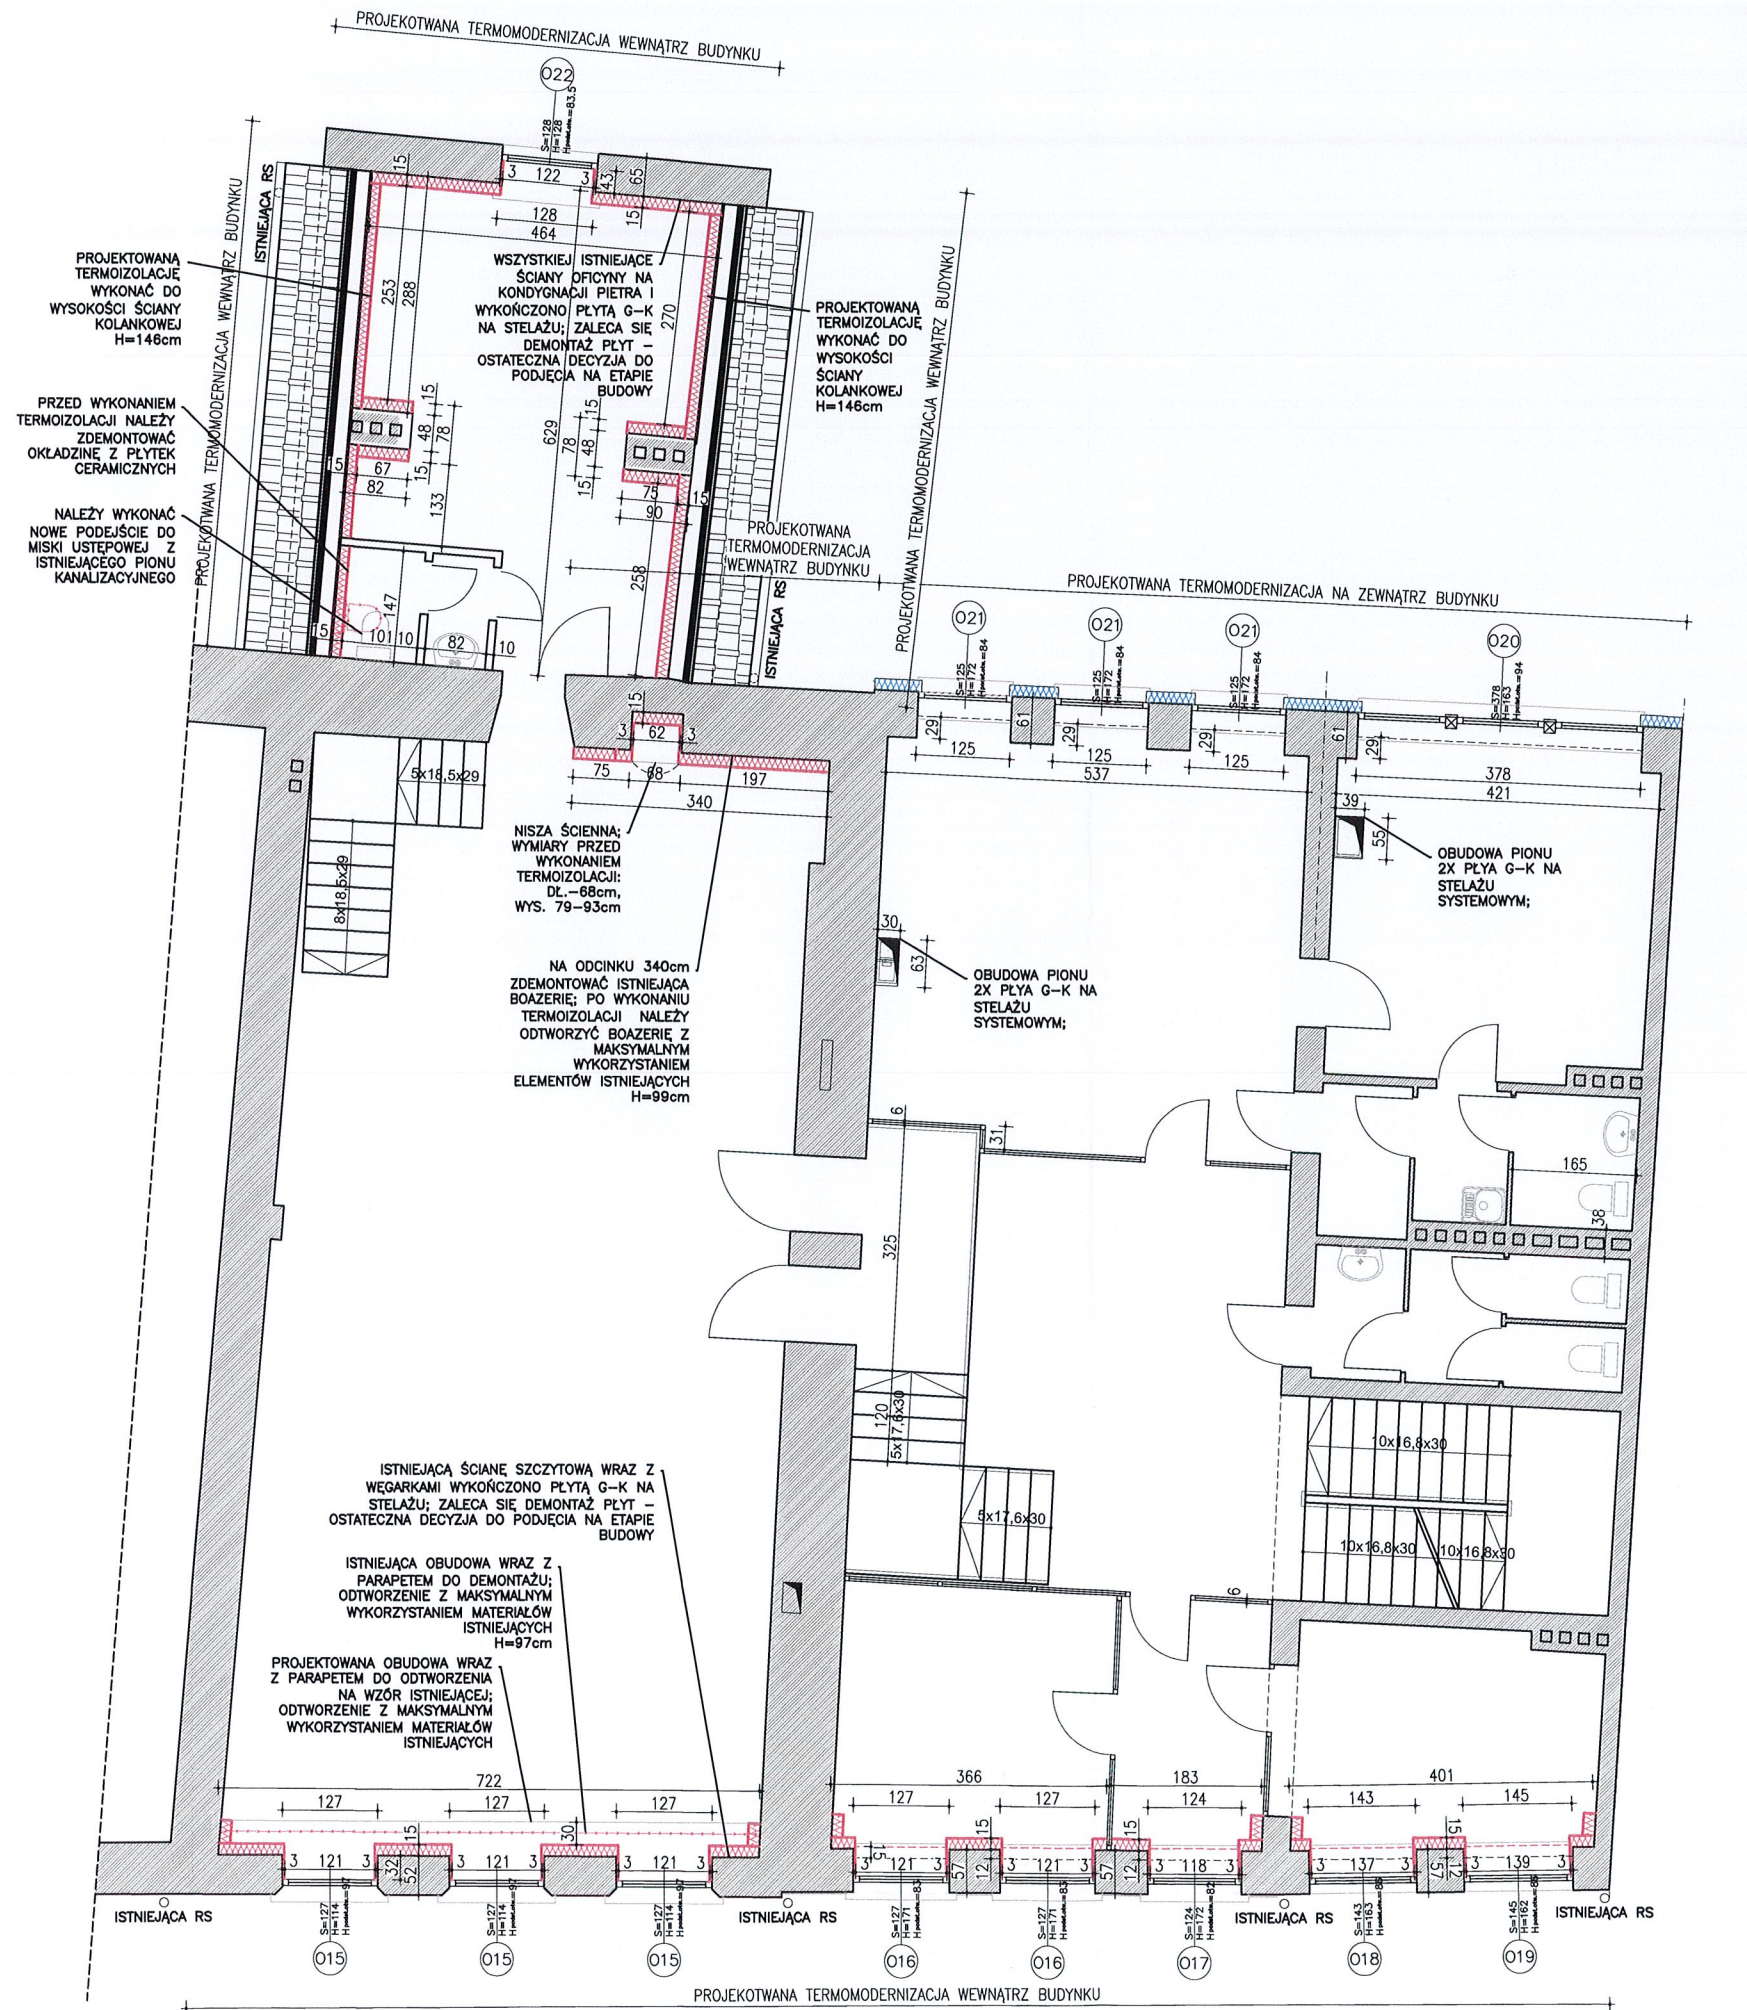

- LEGENDA:
- ŚCIANY ISTNIEJĄCE
 - PROJEKTOWANA SYSTEMOWA TERMOIZOLACJA WEWNĘTRZNA
 - PROJEKTOWANA TERMOIZOLACJA ZEWNĘTRZNA

NAZWA OPRACOWANIA: PROJEKT BUDOWLANY I WYKONAWCZYTERMODERNIZACJI I REMONTU BUDYNKU ZLOKALIZOWANEGO PRZY UL. ŚWIĘTEGO DUCHA 10-12 W ELBLĄGU. DZ. NR: 236, 237		
INWESTOR: DIECEZJA ELBLĄSKA 82-300 ELBLĄG, UL. ŚWIĘTEGO DUCHA 11		
PROJEKTANT PROJECT - SYSTEM Piotr Pałdyna 82-300 ELBLĄG, ul. KUMIELI 1-2, tel.: 055/2363777		
Autor opracowania: mgr inż. arch. Piotr Pałdyna		
Tytuł, imię i nazwisko: mgr inż. arch. Piotr Pałdyna		Nr upraw: 02/00/OL
Opracowanie: mgr inż. arch. Paweł Rzezycki		
Sprawdzający: mgr inż. arch. Paweł Rzezycki		
2/WMOKK/2011		
Tytuł rysunku: RZUT PIĘTRA I		
BRANZA: ARCHITEKTURA		
FAZA: PROJEKT BUDOWLANY I WYKONAWCZY		
SKALA: 1:100		
DATA: VIII.2020		
ELB - ARB 00 05 -		

RZUT PIĘTRA II
skala 1:100

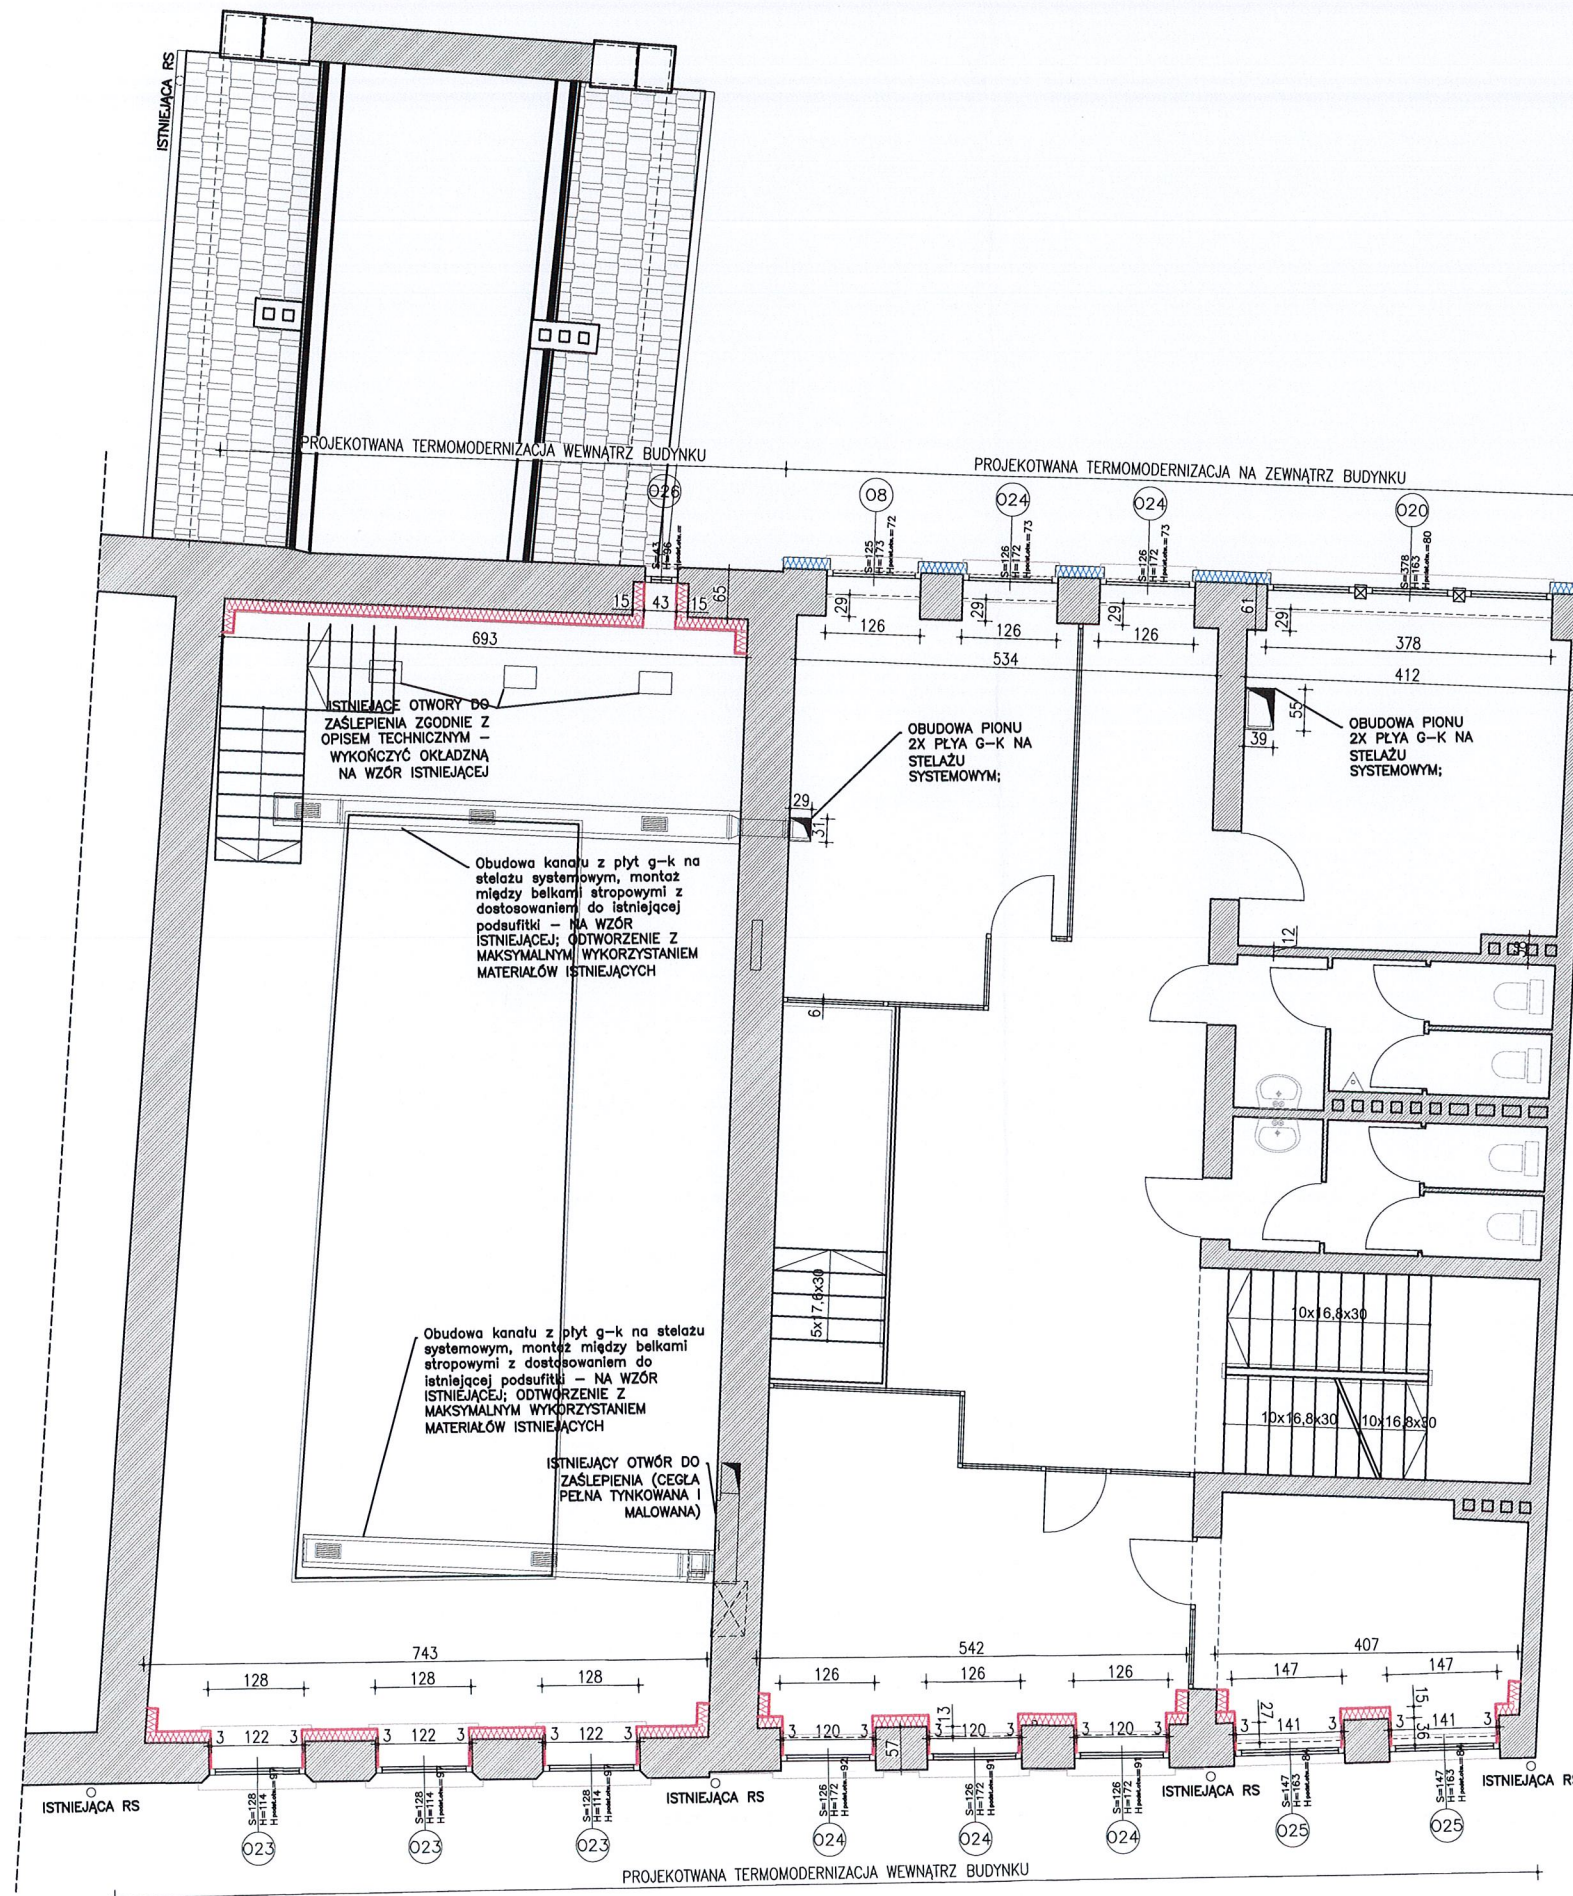

LEGENDA:

- ŚCIANY ISTNIEJĄCE
- PROJEKTOWANA SYSTEMOWA TERMOIZOLACJA WEWNĘTRZNA
- PROJEKTOWANA TERMOIZOLACJA ZEWNĘTRZNA

NAZWA OPRACOWANIA:
PROJEKT BUDOWLANY I WYKONAWCZY TERMOMODERNIZACJI I
REMONTU BUDYNKU ZLOKALIZOWANEGO PRZY UL. ŚWIĘTEGO
DUCHA 10-12 W ELBLĄGU.
DZ. NR: 236, 237

INWESTOR:
DIECEZJA ELBLĄSKA
82-300 ELBLĄG, UL. ŚWIĘTEGO DUCHA 11

PROJEKTANT
PROJECT - SYSTEM Piotr Pałdyna

82-300 ELBLĄG, ul. KUMIELI 1-2, tel.: 055/2363777

Autor opracowania:
mgr inż. arch. Piotr Pałdyna
Opis: 02/00/OL

Sprawdzający:
mgr inż. arch. Paweł Rzeżycki

2/WMORK/2011

Tytuł rysunku:

RZUT
PIĘTRA II

BRANŻA: ARCHITEKTURA
FAZA: PROJEKT BUDOWLANY I WYKONAWCZY


SKALA: 1:100
Nr rysunku:

DATA: VIII.2020
ELB - ARB 00 06

RZUT PODDASZA
skala 1:100

LEGENDA:


- ŚCIANY ISTNIEJĄCE
- PROJEKTOWANA SYSTEMOWA TERMOIZOLACJA WEWNĘTRZNA
- PROJEKTOWANA TERMOIZOLACJA ZEWNĘTRZNA

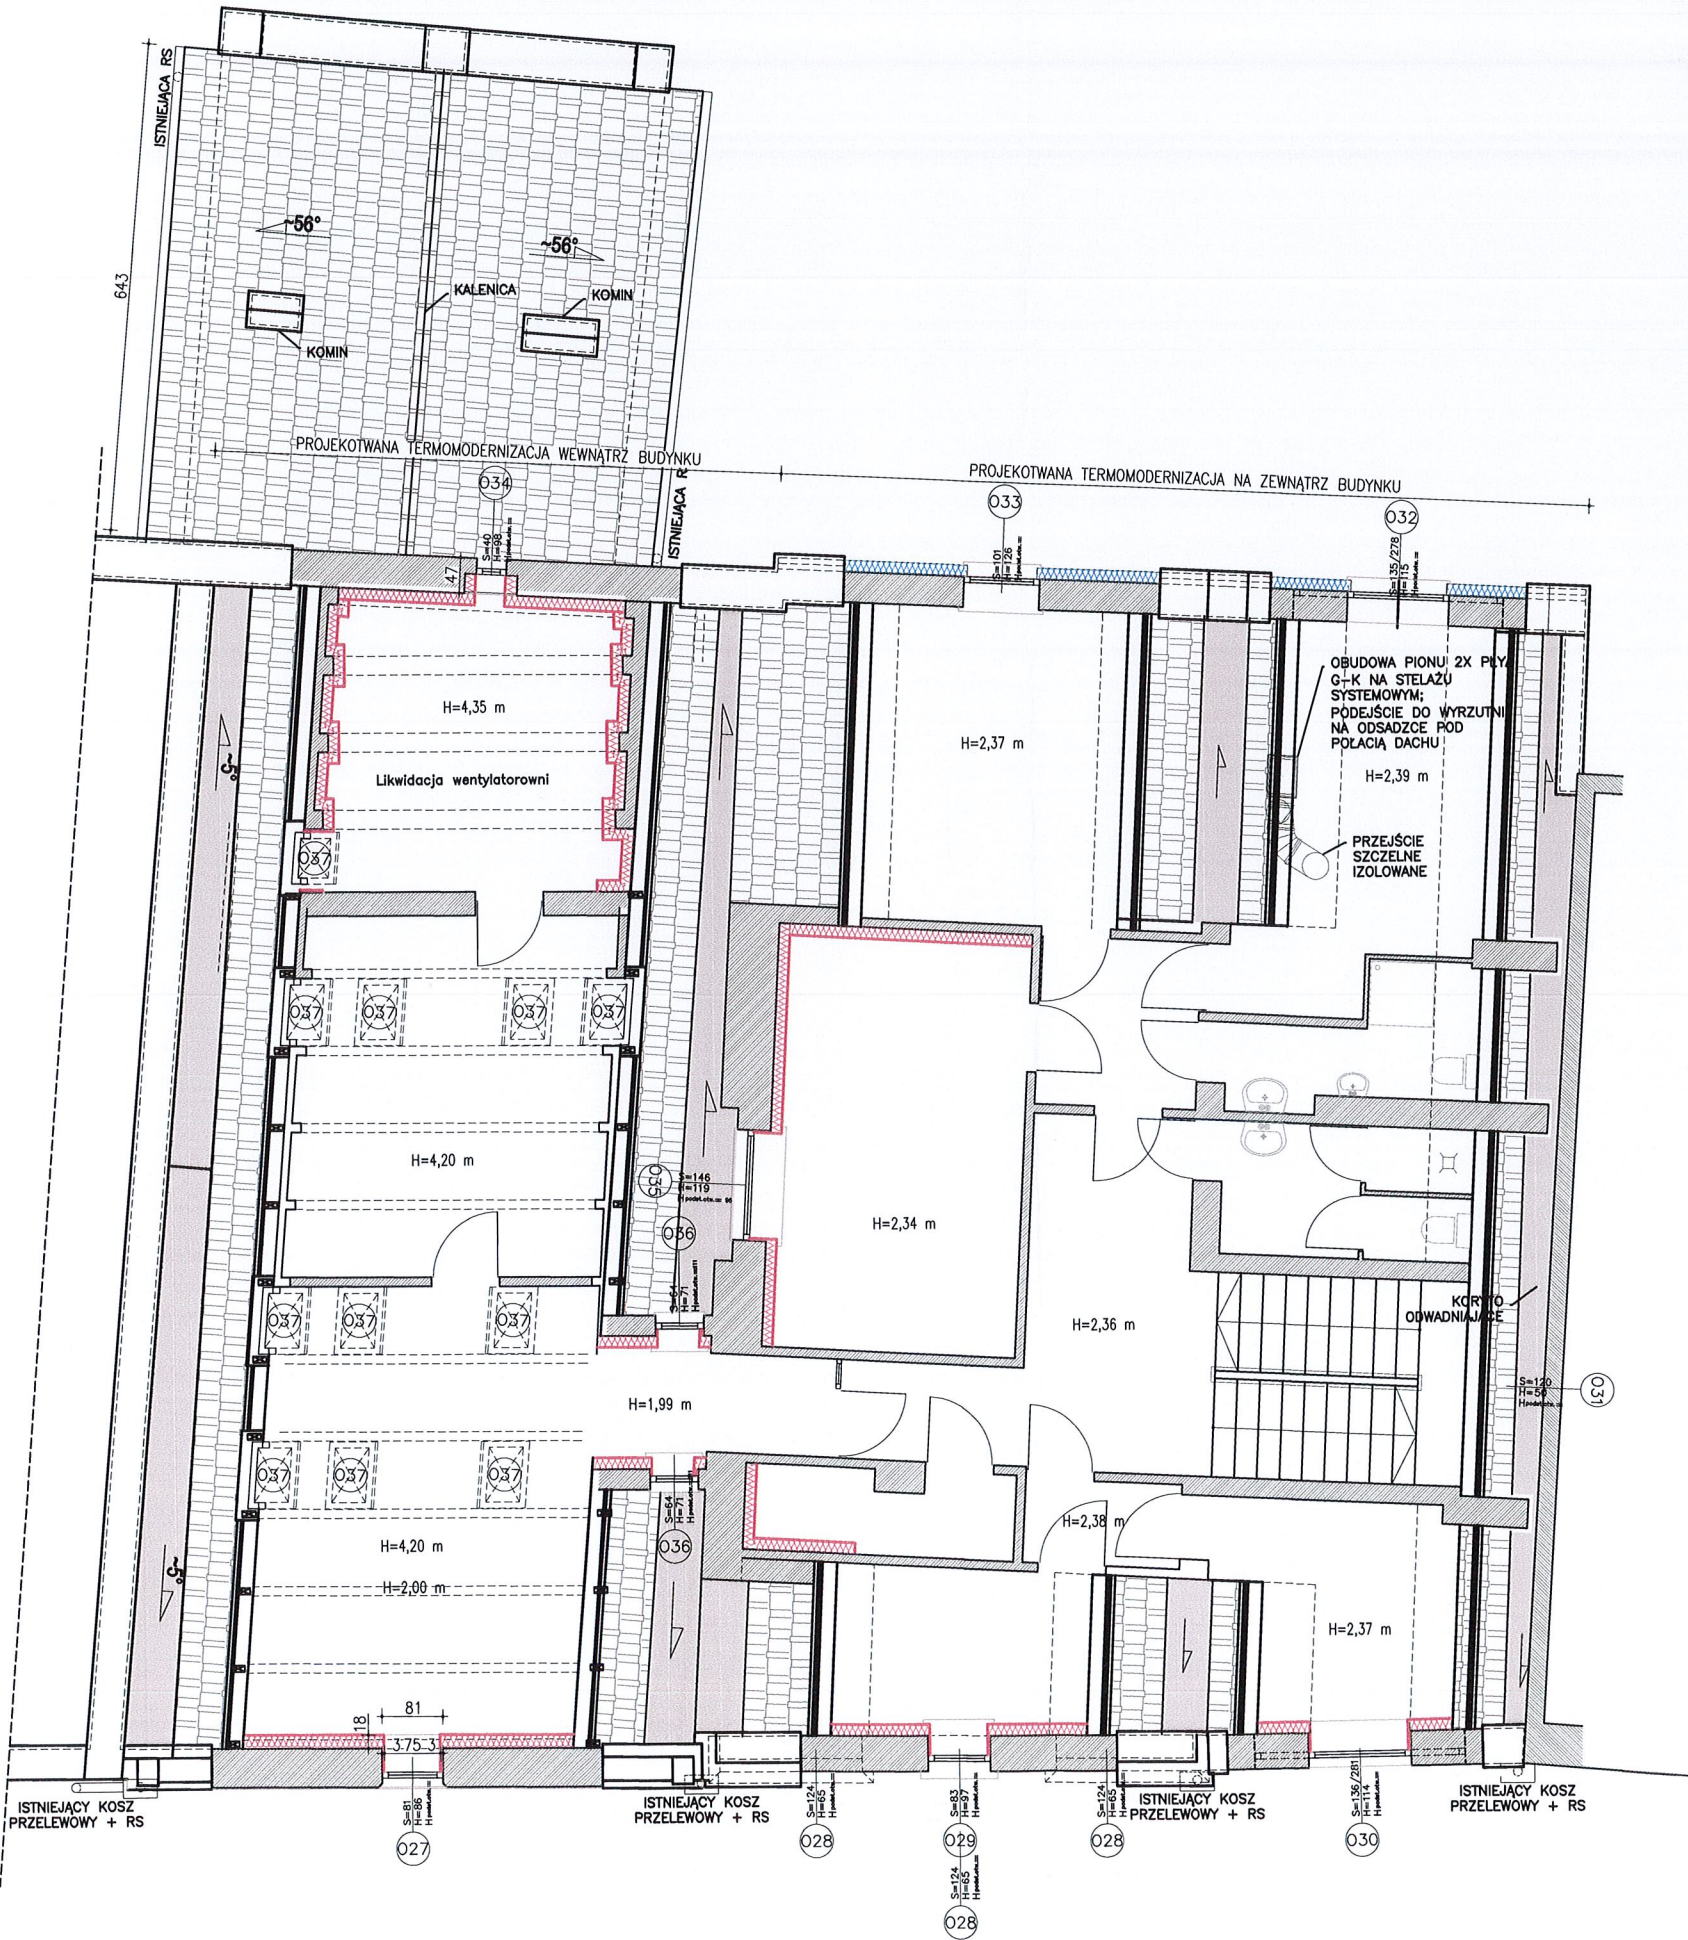


NAZWA OPRACOWANIA: PROJEKT BUDOWLANY I WYKONAWCZYTERMOIMODERNIZACJI I REMONTU BUDYNKU ZLOKALIZOWANEGO PRZY UL. ŚWIĘTEGO DUCHA 10-12 W ELBŁAGU. DZ. NR: 236, 237	
INWESTOR: DIECEZJA ELBŁĄSKA 82-300 ELBŁĄG, UL. ŚWIĘTEGO DUCHA 11	
PROJEKTANT PROJECT - SYSTEM Piotr Pałdyna 82-300 ELBŁĄG, ul. KUMIELI 1-2, tel.: 055/2363777	
Autor opracowania: mgr inż. arch. Piotr Pałdyna	
Nr upraw.: 02/00/OL	
Opracowanie: mgr inż. arch. Paweł Rzeczycki	
Sprawdzający: 2/WMQKK/2014	
Tytuł rysunku: RZUT PODDASZA	
BRANZA: ARCHITEKTURA	
FAZA: PROJEKT BUDOWLANY I WYKONAWCZY	
SKALA: 1:100	Nr rysunku: 07
DATA: VIII.2020	ELB - ARB 00 07

RZUT DACHU
skala 1:100

DACH

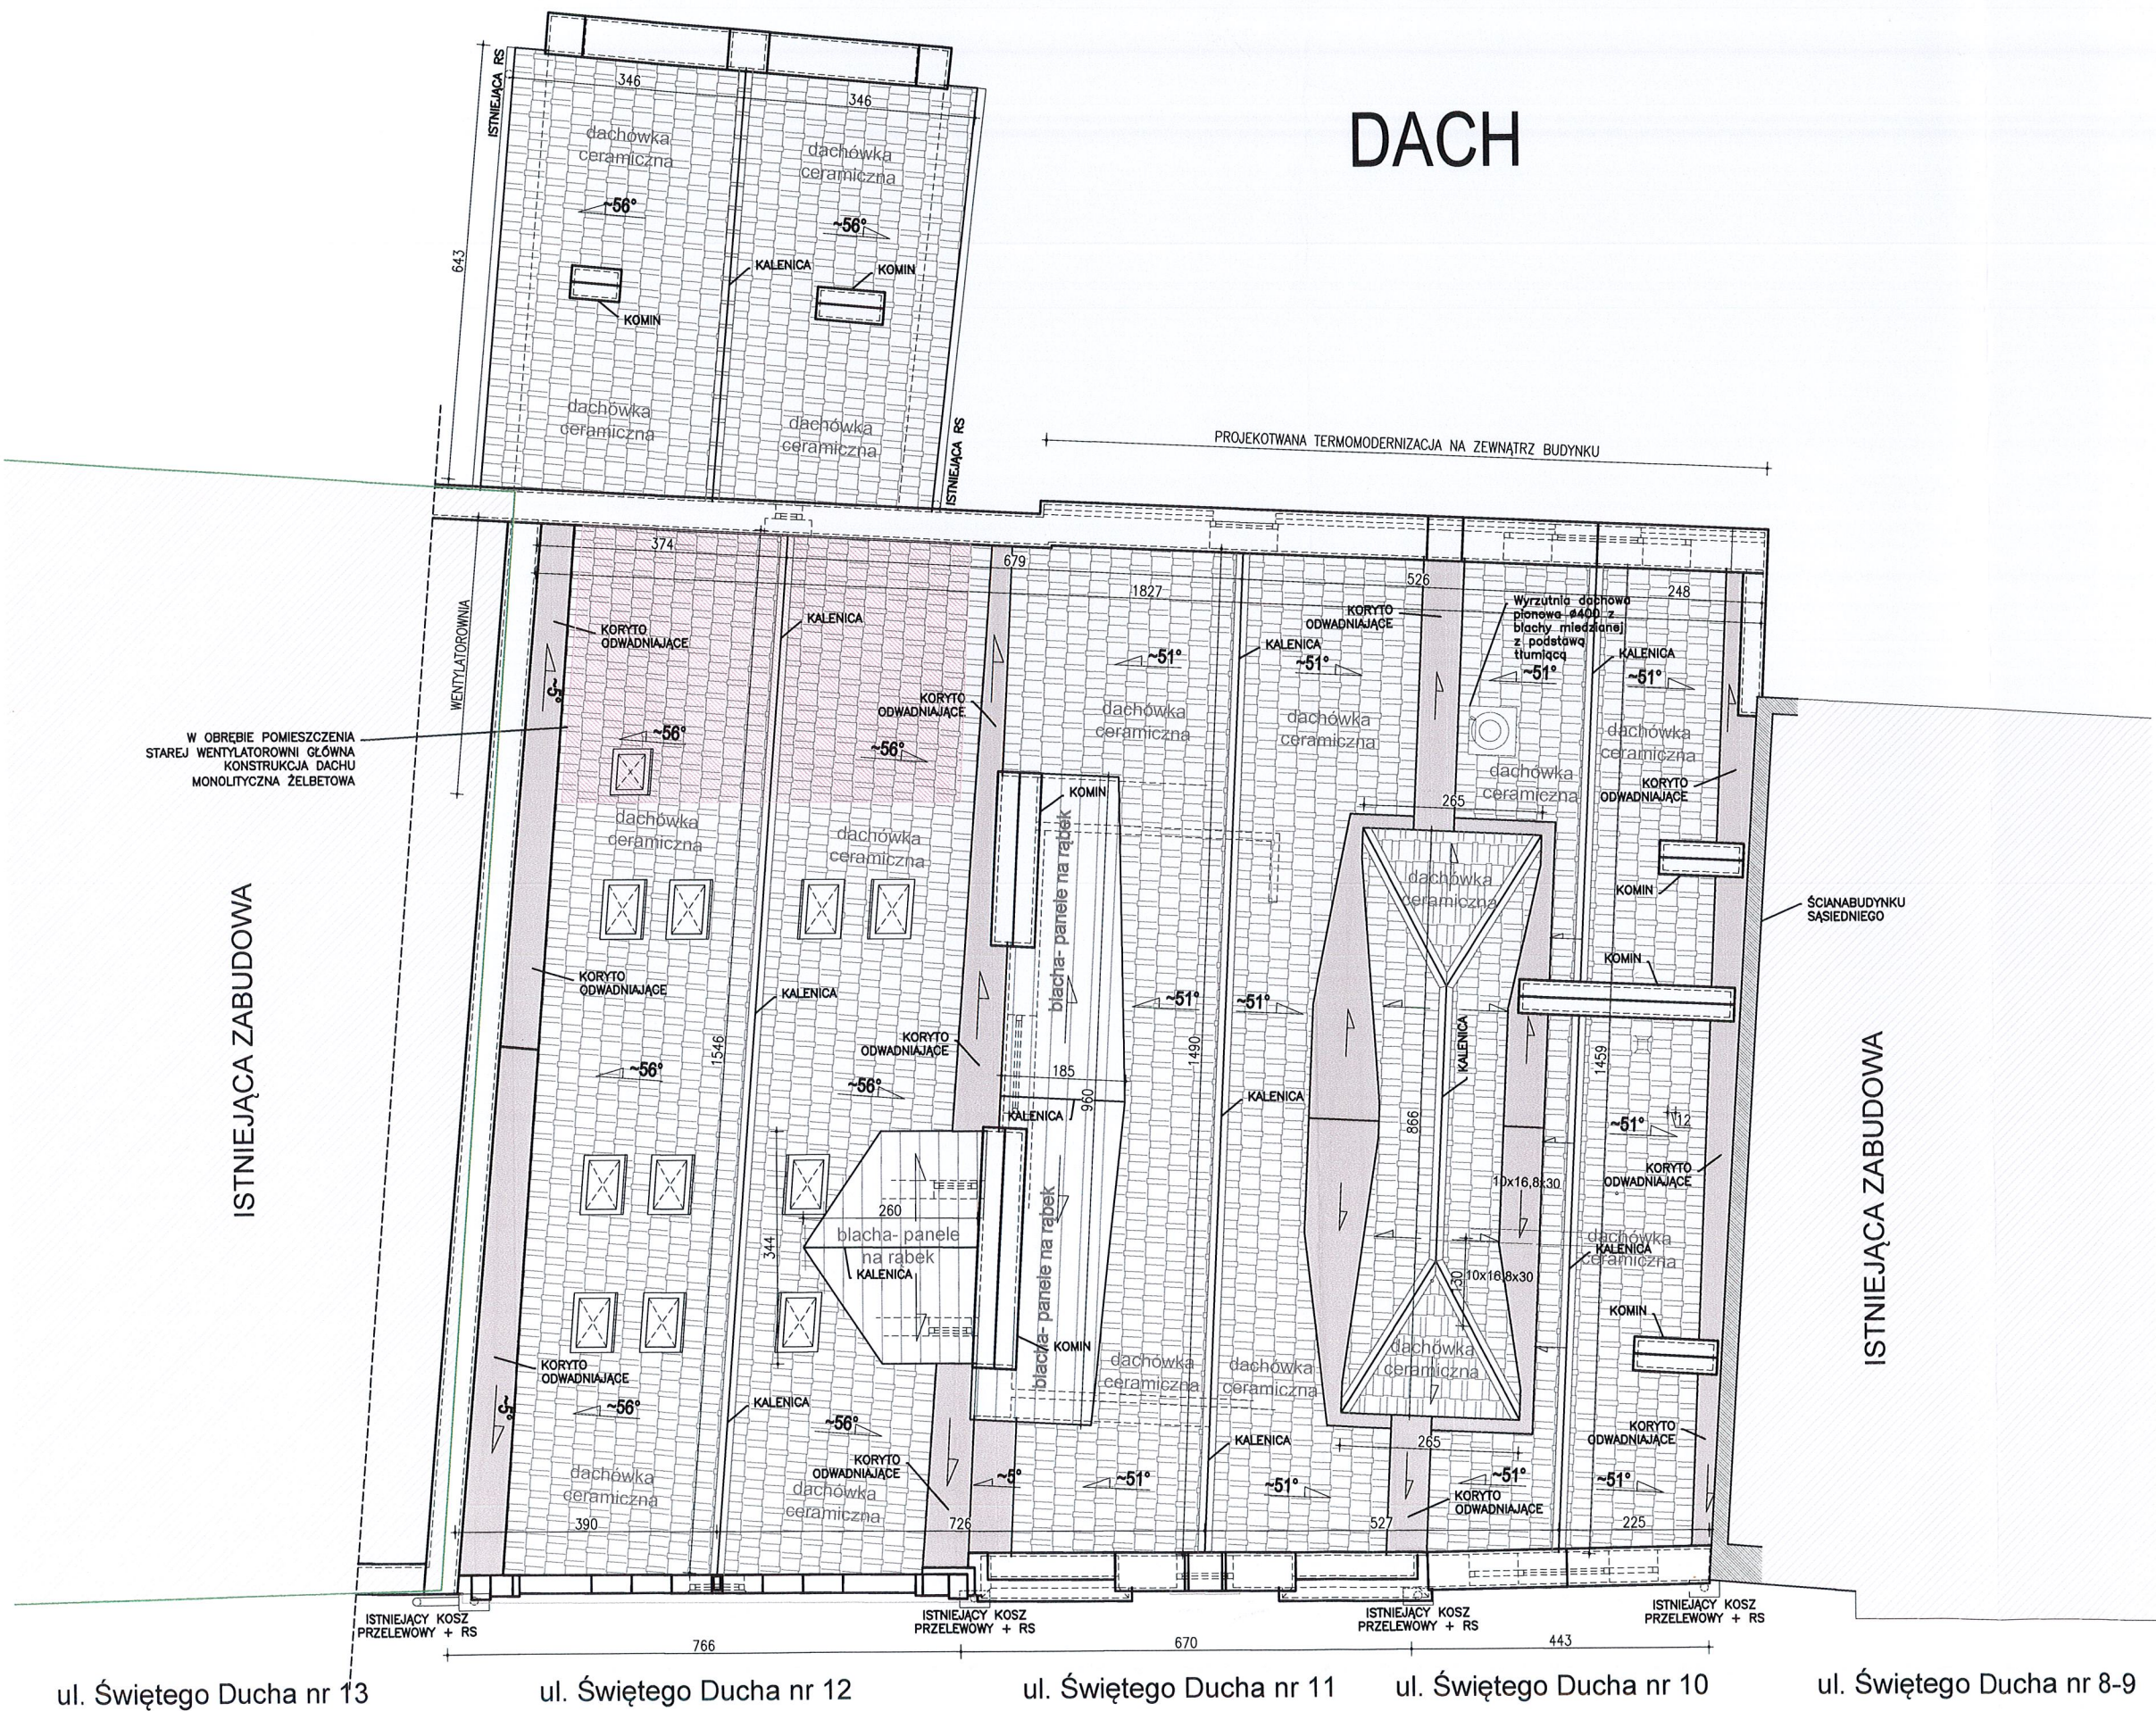

NAZWA OPRACOWANIA PROJEKT BUDOWLANY I WYKONAWCZY TERMOMODERNIZACJI I REMONTU BUDYNKU ZLOKALIZOWANEGO PRZY UL. ŚWIĘTEGO DUCHA 10-12 W ELBLĄGU. DZ. NR: 236, 237	
INWESTOR DIECEZJA ELBLĄSKA 82-300 ELBLĄG, UL. ŚWIĘTEGO DUCHA 11	
PROJEKTANT PROJECT - SYSTEM Piotr Pałdyna 82-300 ELBLĄG, ul. KUMIELI 1-2, tel.: 055/2363777	
Autor opracowania: mgr inż. arch. Piotr Pałdyna Opracowanie: mgr inż. arch. Paweł Rzeczycki	
Tytuł, imię i nazwisko: mgr inż. arch. Piotr Pałdyna Sprawdzający: mgr inż. arch. Paweł Rzeczycki	
Nr upraw: 02/00/OL 2/WMO/KK/2011	
Tytuł rysunku: RZUT DACHU	
BRANŻA: ARCHITEKTURA	
FAZA: PROJEKT BUDOWLANY I WYKONAWCZY	
SKALA: 1:100	Nr rysunku: ARB 00 08
DATA: VIII.2020	Rev. ELB -

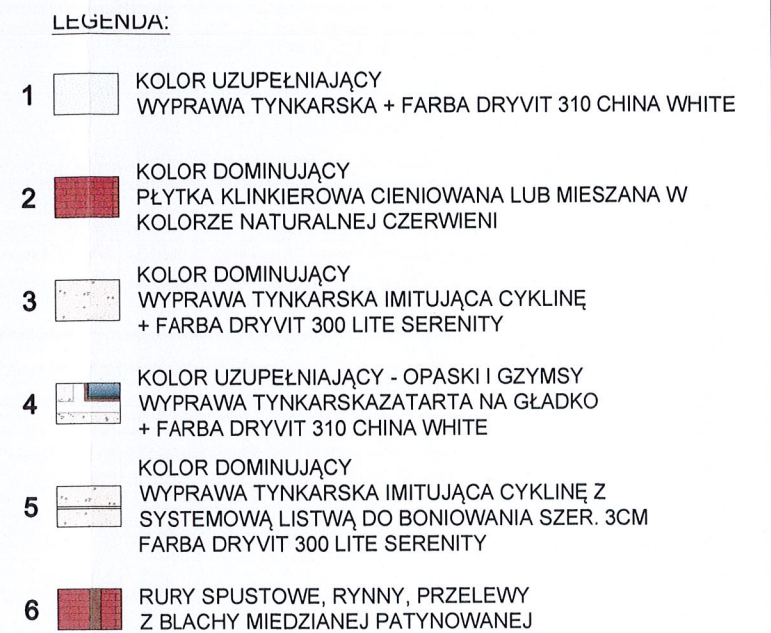

NAZWA OPRACOWANIA: PROJEKT BUDOWLANY I WYKONAWCZYTERMOODERNIZACJI I REMONTU BUDYNKU ZLOKALIZOWANEGO PRZY UL. ŚWIĘTEGO DUCHA 10-12 W ELBLĄGU. DZ. NR: 236, 237									
INWESTOR: DIECEZJA ELBLĄSKA 82-300 ELBLĄG, UL. ŚWIĘTEGO DUCHA 11									
PROJEKTANT PROJECT - SYSTEM Piotr Pałdyna 82-300 ELBLĄG, ul. KUMIELI 1-2, tel.: 055/2363777									
Autor opracowania									
Tytuł, imię i nazwisko: mgr inż. arch. Piotr Pałdyna				Nr upraw: 02/00/OL		Podpis: 			
Opracowanie:									
-									
Sprawdził/ycy:									
mgr inż. arch. Paweł Rzeczycki				2/WMOKK/2011 					
Tytuł rysunku:									
ELEWACJA POŁUDNIOWA									
BRANŻA: ARCHITEKTURA									
FAZA: PROJEKT BUDOWLANY I WYKONAWCZY									
SKALA:		1:100		Nr rysunku:				Ryw:	
DATA:		VIII.2020		ELB		ARB		00 09 -	

D1	DACH – DACHÓWKA BEZ TERMOIZOLACJI
	DACHÓWKA CERAMICZNA
	ŁATY 5x5CM
	KONTRŁATY 2x3.2CM
	PAPA PODKŁADOWA typu FIRE
	ŚRODEK GRUNTUJĄCY
	DESKOWANIE – ISTNIEJĄCE

UWAGA:
PROJEKTOWANE WARSTWY UŁOŻYĆ PO WCZEŚNIEJSZYM
USUNIĘCIU ISTNIEJĄCEJ OKŁADZINY CERAMICZNEJ DACHU
WRAZ Z ŁATAMI I KONTRŁATAMI ORAZ PAPA

D5	DACH – DACHÓWKA
	DACHÓWKA CERAMICZNA
	ŁATY 5x5CM
	KONTRŁATY 2x3.2CM
	PAPA PODKŁADOWA typu FIRE
	DESKOWANIE – ISTNIEJĄCE
	KROKIEW – ISTNIEJĄCE
	PRZESTRZEŃ WENTYLACYJNA
	WEŁNA MINERALNA 15+5CM
	RUSZT METALOWY SYSTEMOWY MONTOWANY DO KROKWI
	PAROIZOLACJA – FOLIA POLIETYLENOWA

UWAGA:
PROJEKTOWANE WARSTWY UŁOŻYĆ PO WCZEŚNIEJSZYM
USUNIĘCIU ISTNIEJĄCEJ OKŁADZINY CERAMICZNEJ DACHU
WRAZ Z ŁATAMI I KONTRŁATAMI ORAZ PAPA

D2	STROPODACH – KORYTO DESZCZOWE
	2X PAPA TERMOZGRZEWALNA (WIERZCHNIEGO KRYCIA I PODKŁADOWA WYKONANA W SYSTEMIE TYPU FIRESMART EI30)
	ISTNIEJĄCA KONSTRUKCJA KORYTA
	KORYTA DOCIEPLIĆ WEŁNĄ MIN. GR. MIN20CM UKŁADANĄ NA STROPIE; MONTAŻ WEŁNY OD ŚRODKA REMONTOWANYCH POM.
	STROPIE; MONTAŻ WEŁNY OD ŚRODKA REMONTOWANYCH POM.

UWAGA:
PROJEKTOWANE WARSTWY UŁOŻYĆ PO WCZEŚNIEJSZYM
USUNIĘCIU ISTNIEJĄCEJ OKŁADZINY Z PAPY; NAWIERZCHNIA
PO USUNIĘCIU POWINNA BYĆ RÓWNA I WOLNA OD
ZANIECZYSZCZEŃ.

D3	STROPODACH – STROP ŻELBETOWY
	PUSTKA POWIETRZNA
	WEŁNA MINERALNA 20CM
	FOLIA PE 0,2mm
	ŚRODEK GRUNTUJĄCY NP. DYSPEBIT

UWAGA:
PROJEKTOWANE WARSTWY UŁOŻYĆ PO WCZEŚNIEJSZYM
USUNIĘCIU EWENTUALNEJ ISTNIEJĄCEJ TERMOIZOLACJI;
NAWIERZCHNIA PO USUNIĘCIU POWINNA BYĆ RÓWNA I
WOLNA OD ZANIECZYSZCZEŃ.

D4	SUFIT PODWIESZANY
	PUSTKA POWIETRZNA
	WEŁNA MINERALNA 15+5CM
	RUSZT METALOWY SYSTEMOWY MONTOWANY DO IST. KONSTRUKCJI
	PAROIZOLACJA – FOLIA POLIETYLENOWA

UWAGA:
PROJEKTOWANE WARSTWY UŁOŻYĆ PO WCZEŚNIEJSZYM
USUNIĘCIU ISTNIEJĄCEJ OKŁADZINY ORAZ TERMOIZOLACJI;
POZIOM NOWEGO SUFITU NALEŻY ZACHOWAĆ CO NAJMNIEJ
NA WYSOKOŚCI SUFITU PIERWOTNEGO

D7	DACH – PAPA
	2X PAPA TERMOZGRZEWALNA (WIERZCHNIEGO KRYCIA I PODKŁADOWA WYKONANA W SYSTEMIE TYPU FIRESMART EI30)
	IMPREGNOWANA PŁYTA OSB MONTOWANA
	DO ISTNIEJĄCEJ KONSTRUKCJI DACHU 22mm
	PUSTKA POWIETRZNA

D6	DACH – BLACHA NA RĄBEK
	BLACHA NA RĄBEK
	MIEDZIANA PATYNOWANA
	MEMBRANA SEPARACYJNA
	ISTNIEJĄCE DESKOWANIE + ISTNIEJĄCA PODKONSTRUKCJA

UWAGA:
PROJEKTOWANE WARSTWY UŁOŻYĆ PO WCZEŚNIEJSZYM
USUNIĘCIU ISTNIEJĄCEJ OKŁADZINY Z BLACHY ORAZ
POZOSTAŁYCH WARSTW DO DESKOWANIA;
ZAKŁADA SIĘ, ŻE ISTNIEJĄCE POKRYCIE Z BLACHY
WYKONANE BYŁO NA PEŁNYM DESKOWANIU WYŁOŻONYM
MATĄ STRUKTURALNĄ

NAZWA OPRACOWANIA: PROJEKT BUDOWLANY I WYKONAWCZYTERMODERNIZACJI I REMONTU BUDYNKU ZLOKALIZOWANEGO PRZY UL. ŚWIĘTEGO DUCHA 10-12 W ELBLĄGU. DZ. NR: 236, 237		
INWESTOR: DIECEZJA ELBLĄSKA 82-300 ELBLĄG, UL. ŚWIĘTEGO DUCHA 11		
PROJEKTANT PROJECT - SYSTEM Piotr Pałdyna 82-300 ELBLĄG, ul. KUMIELI 1-2, tel.: 055/2363777		
Autor opracowania: mgr inż. arch. Piotr Pałdyna 02/00/OL		
Sprawdzający: mgr inż. arch. Paweł Rzeczycki 2/MMOKK/2014		
Tytuł rysunku: SCHEMATYCZNY PRZEKRÓJ PRZEZ PODDASZE		
BRANŻA: ARCHITEKTURA		
FAZA: PROJEKT BUDOWLANY I WYKONAWCZY		
SKALA: 1:50	Nr rysunku:	
DATA: VIII.2020	ELB	ARB 00 10

